


# 西桂町公共下水道

124.70ha

全体計画面積

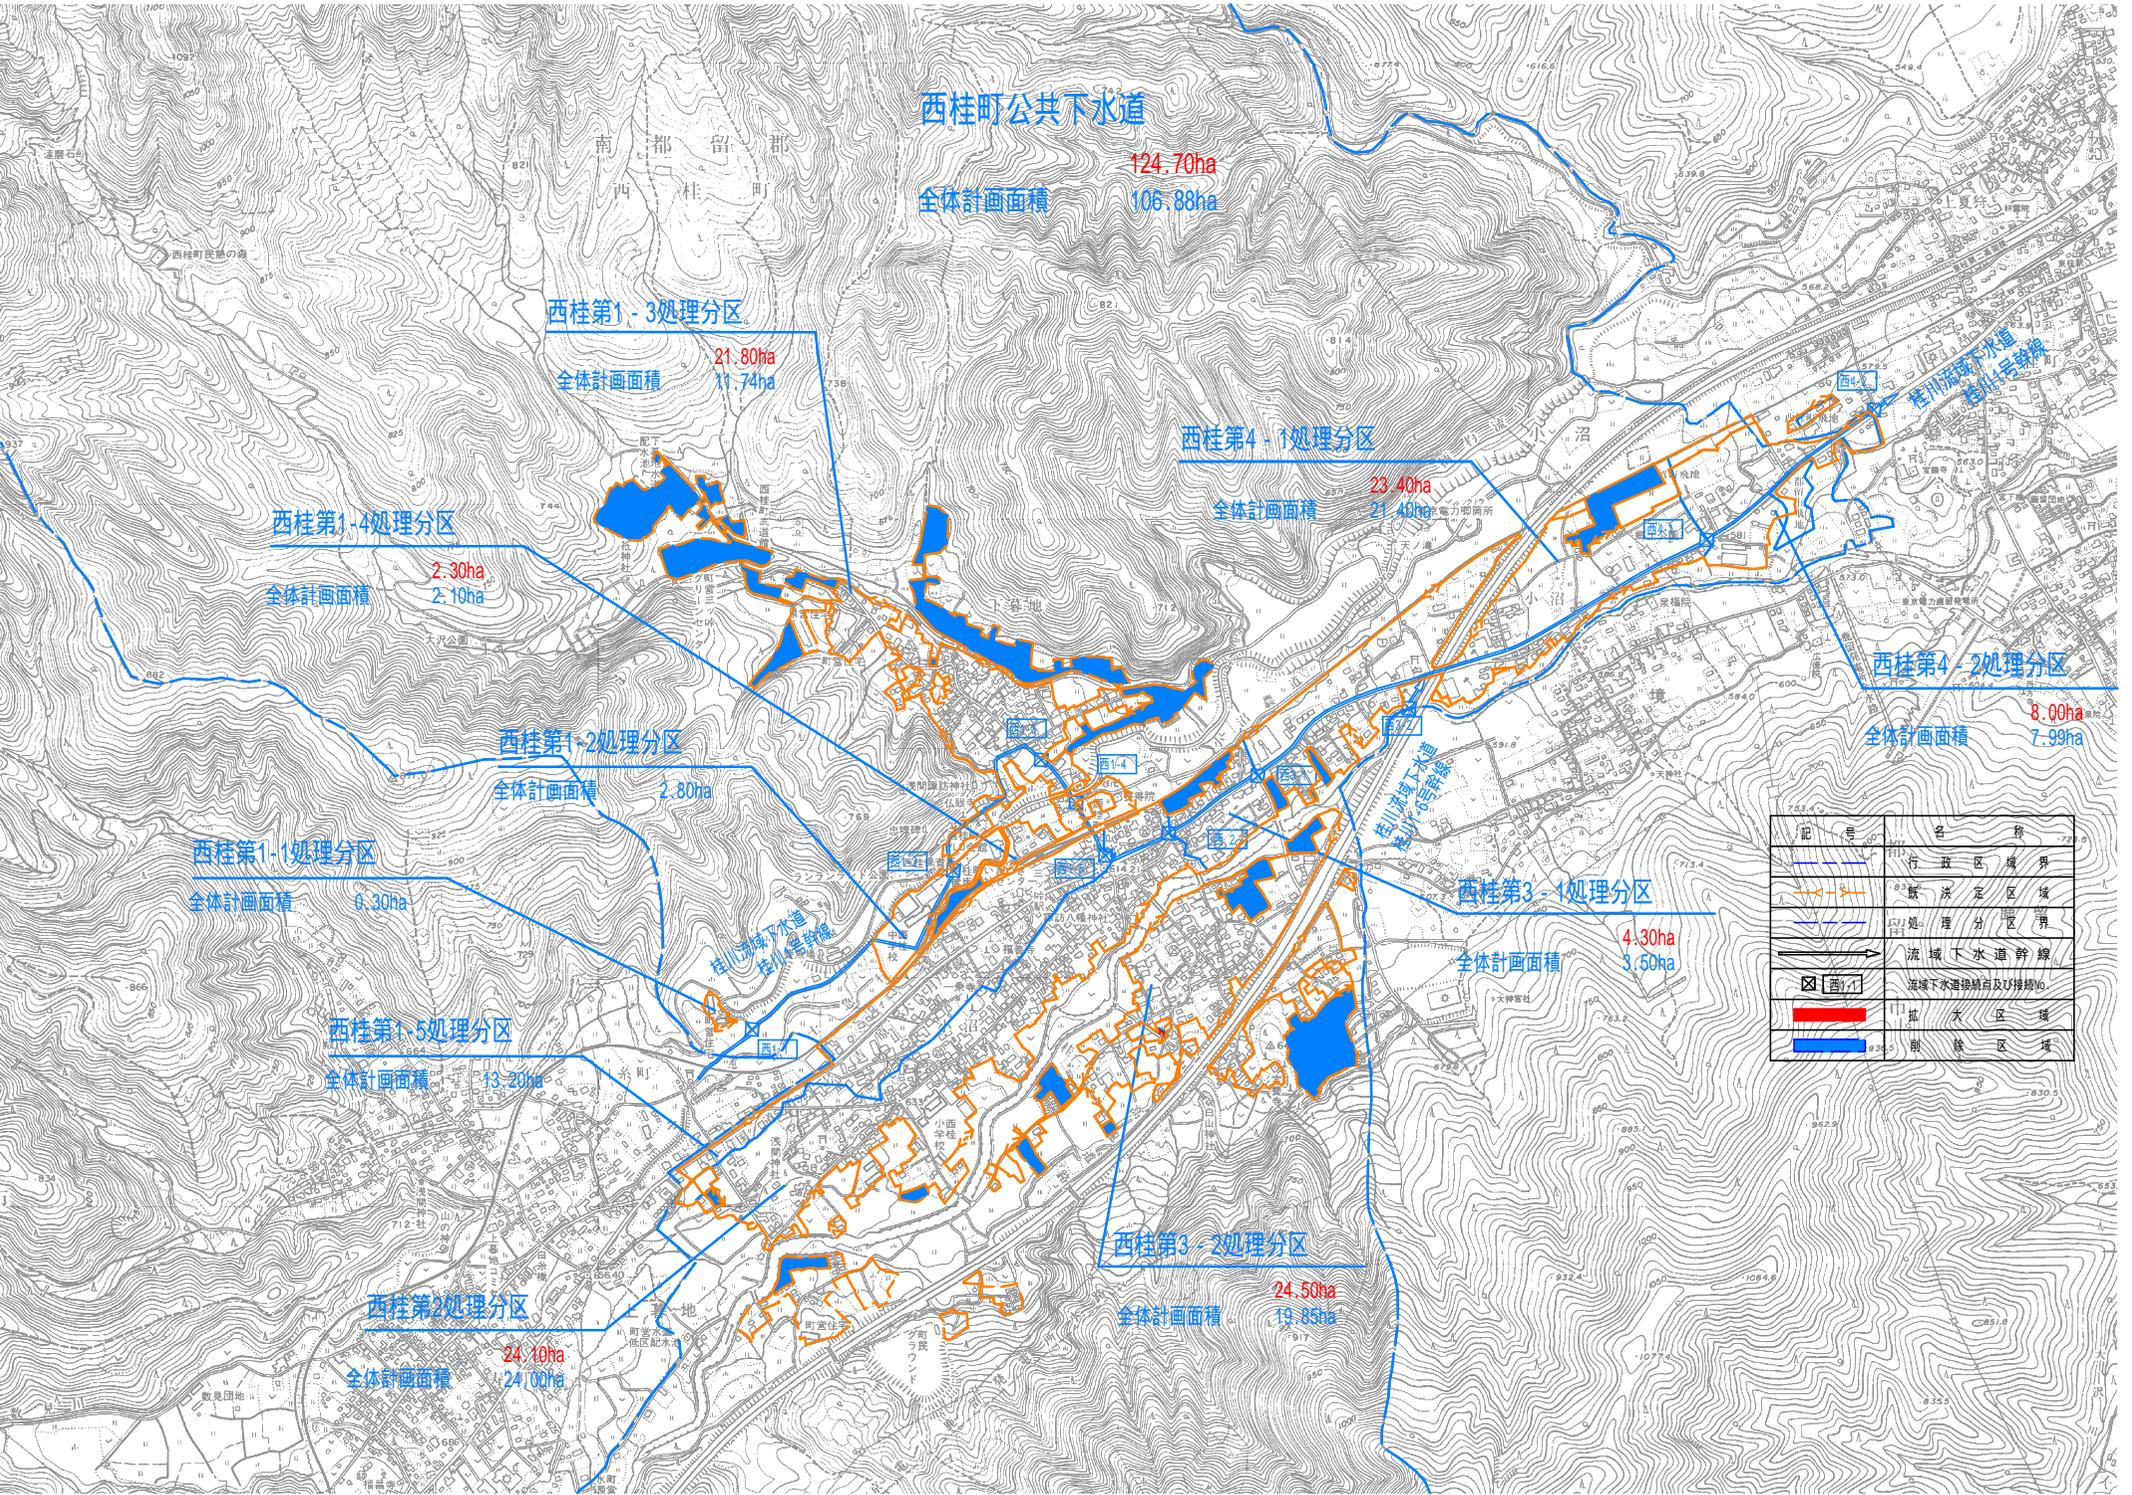

西桂第1-3処理分区

21.80ha

全体計画面積

西桂第1-4処理分区

2.30ha

全体計画面積

西桂第4-1処理分区

23.40ha

全体計画面積

西桂第4-2処理分区

8.00ha

全体計画面積

西桂第1-2処理分区

2.80ha

全体計画面積

西桂第1-1処理分区

6.30ha

全体計画面積

西桂第3-1処理分区

4.30ha

全体計画面積

西桂第1-5処理分区

13.20ha

全体計画面積

西桂第3-2処理分区

24.50ha

全体計画面積

西桂第2処理分区

24.10ha

全体計画面積

記号	名称
	行政区境界
	議決区域
	処理分区界
	流域下水道幹線
	流域下水道接続点及び接続点
	拡大区域
	削除区域